水位監視システム設置工事

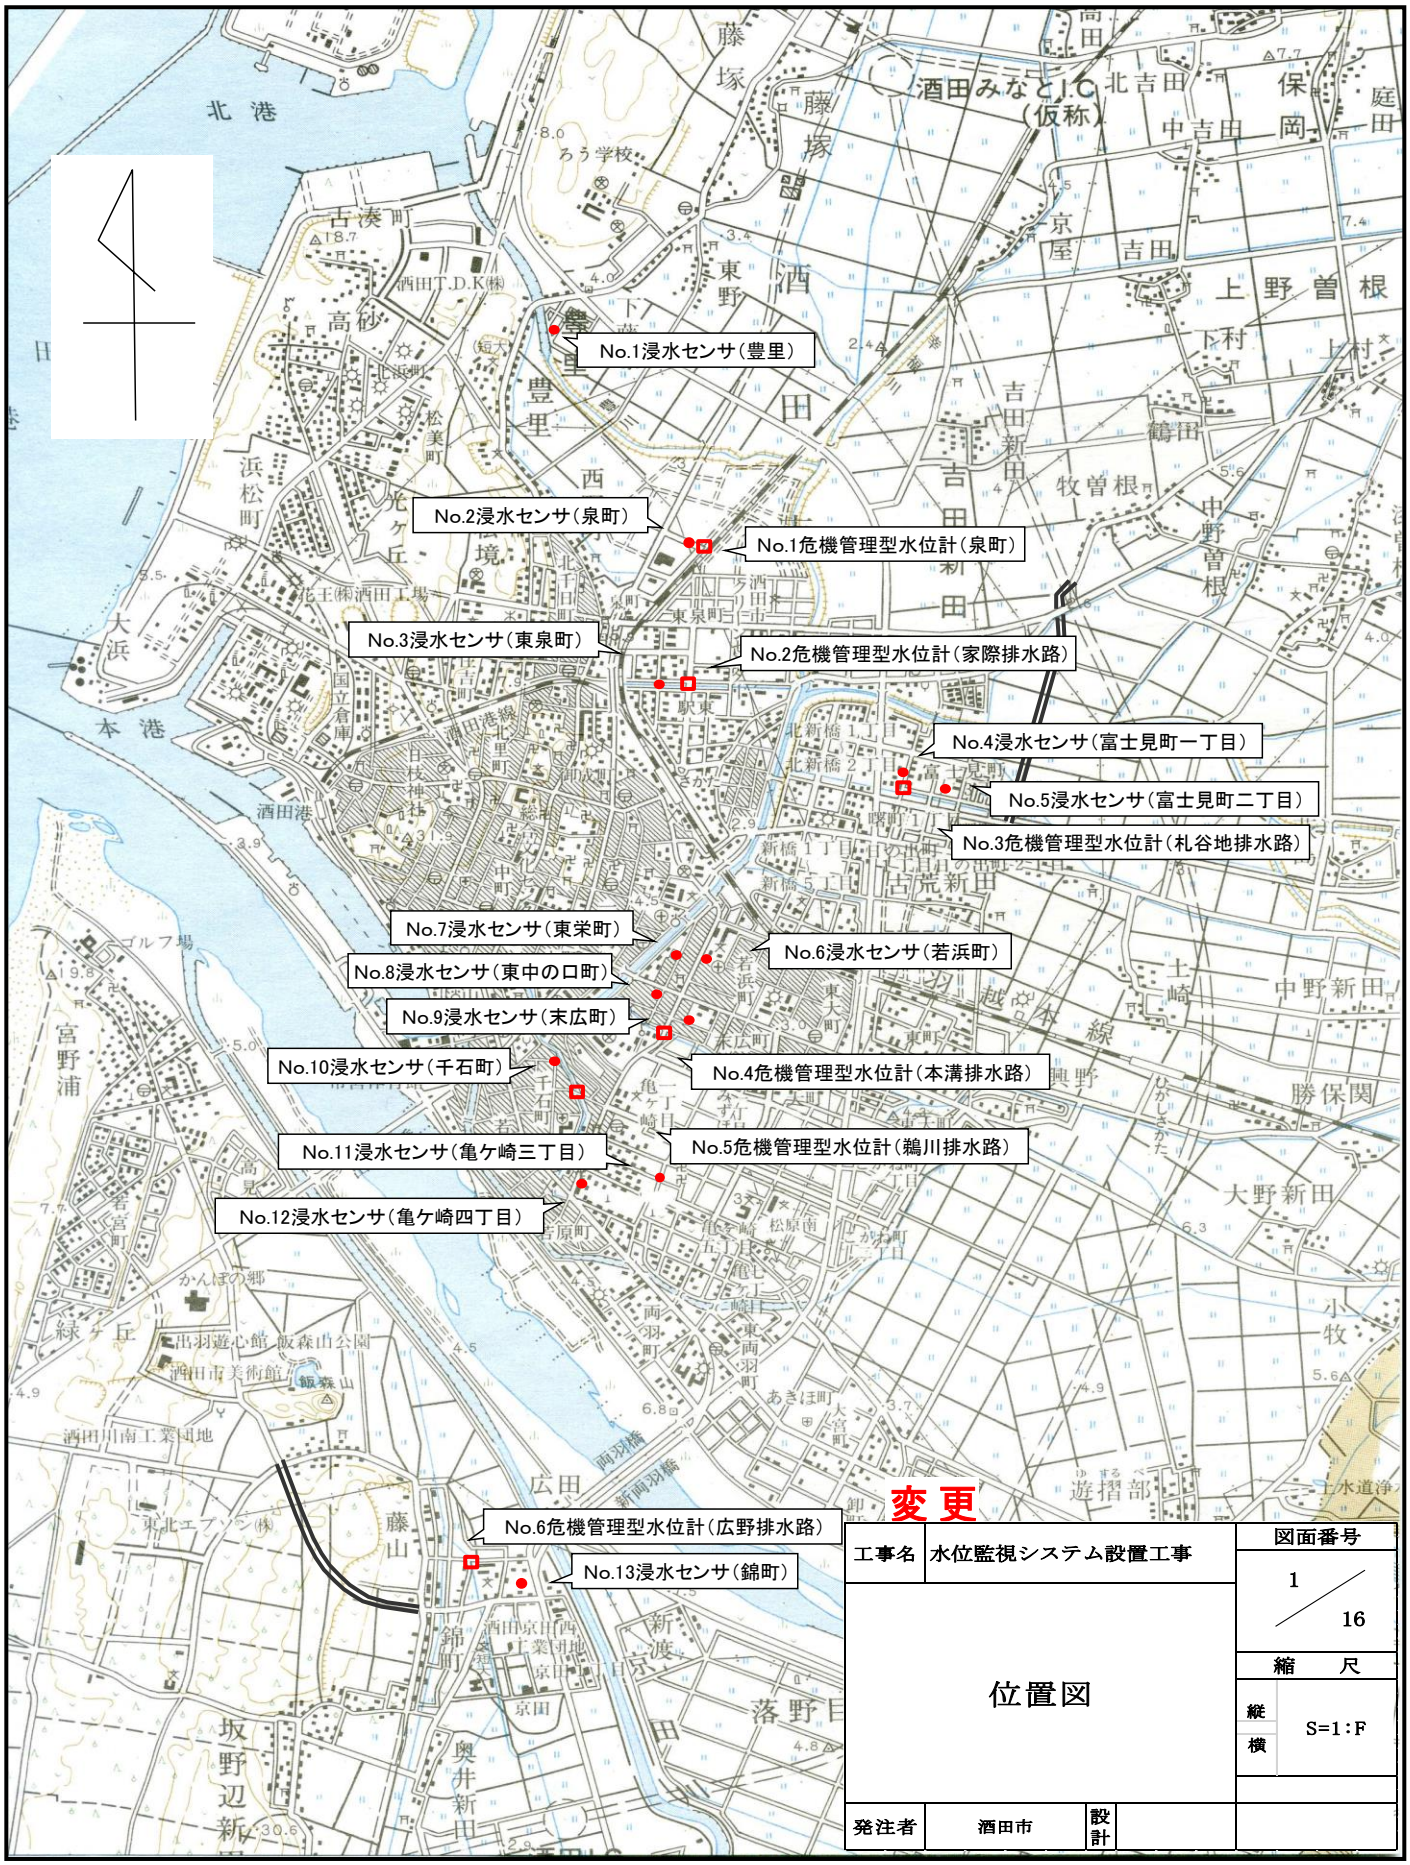

工事名	水位監視システム設置工事	図面番号
位置図		1／16
		縮尺 縦 横 S=1：F
発注者	酒田市	設計